




PEMERINTAH KABUPATEN GROBOGAN
DINAS PEKERJAAN UMUM DAN PENATAAN RUANG


Jl. Gajah Mada No. 32 Telp. (0292) 5140139, 5140140
Purwodadi – 58111

RENCANA ANGGARAN BIAYA (RAB)

KEGIATAN : PENGADAAN BELANJA INTERIOR MUSHOLA
LOKASI : KEC. PURWODADI
SUMBER DANA : PERUBAHAN APBD KABUPATEN GROBOGAN
TH. ANGGARAN : 2025

No	URAIAN PEKERJAAN	VOLUME	Analisa	HARGA SATUAN (Rp.)	JUMLAH HARGA (Rp.)	JUMLAH TOTAL Rp.
1	2	3	4	5	6	7
I	PEKERJAAN PENDAHULUAN					
1	Pek pengukuran dan pematokan	1 ls	Taksir	500.000,00	500.000,00	
2	Persiapan dan mobilisasi alat & Bongkaran Pintu	1 ls	Taksir	925.700,00	925.700,00	
3	Papan nama	1 bh	Taksir	400.000,00	400.000,00	
4	Laporan, Dok. dan As built drawing	1 ls	Taksir	1.500.000,00	1.500.000,00	
5	Keselamatan dan Kesehatan Kerja	1 ls	Taksir	1.000.000,00	1.000.000,00	
	Jumlah					4.325.700,00
II	PEK. INTERIOR DINDING DAN PLAFOND					
1	Pas. Plafond Rangka Hollow Drop Ceiling	60,13 m2	A.4.2.1.21	112.761,00	6.780.578,28	
2	Pas. Plafond Gypsum DropCeiling	60,13 m2	Taksir	200.000,00	12.026.460,00	
3	Pek. Backdrop Lapis HPL Dinding (Mihrab)					
	- Backdrop Lapis HPL Dinding	24,50 m2	Taksir	1.600.000,00	39.200.000,00	
	- ACP Cutting laser	3,50 m2	Taksir	800.000,00	2.800.000,00	
	- WPC Panel	6,00 m2	Taksir	380.000,00	2.280.000,00	
	- Pek. Logo "ALLAH" Acrylic Menyala	1,00 ls	Taksir	1.500.000,00	1.500.000,00	
	- Lampu LED Strip	5,78 m'	Taksir	90.000,00	520.200,00	
4	Pek. Backdrop Lapis HPL Dinding (Dinding Selatan)					
	- Backdrop Lapis HPL Dinding	32,03 m2	Taksir	1.600.000,00	51.240.000,00	
	- WPC Panel	13,73 m2	Taksir	380.000,00	5.215.500,00	
	- Tulisan Kaligrafi Arab	1,00 Unit	Taksir	350.000,00	350.000,00	
5	Pek. Backdrop Lapis HPL Dinding (Dinding Utara)					
	- Backdrop Lapis HPL Dinding	23,03 m2	Taksir	1.600.000,00	36.840.000,00	
	- WPC Panel	9,13 m2	Taksir	380.000,00	3.469.400,00	
	- Gorden Jendela	2,00 Unit	Taksir	350.000,00	700.000,00	
6	Pek. Backdrop Lapis HPL Dinding (Dinding Timur)					
	- Backdrop Lapis HPL Dinding	15,80 m2	Taksir	380.000,00	6.004.000,00	
	- WPC Panel	6,26 m2	Taksir	350.000,00	2.191.000,00	
	- Gorden Jendela	2,00 Unit	Taksir	350.000,00	700.000,00	
	Jumlah					171.817.138,28
III	PEK.KUSEN PINTU GESER					
1	Pek. Pintu Geser Alumunium+ Assecoris	1,00 bh	Taksir	3.000.000,00	3.000.000,00	
	Jumlah					3.000.000,00
IV	PEK. INTALASI LISTRIK					
1	Pas. Lampu Downlight 12 watt	13,00 bh	Taksir	150.000,00	1.950.000,00	
2	Pas. Lampu LED Strip Plafond	45,74 m	Taksir	75.000,00	3.430.500,00	
3	Pas. Lampu spotlight	10,00 bh	Taksir	100.000,00	1.000.000,00	
4	Pas. Saklar Singgle	4,00 bh	Taksir	50.000,00	200.000,00	
5	Pek. Stop Kontak AC	1,00 bh	Taksir	50.000,00	50.000,00	
6	Instalasi Titik lampu listrik	25,00 ttk	Taksir	100.000,00	2.500.000,00	
	Jumlah					9.130.500,00

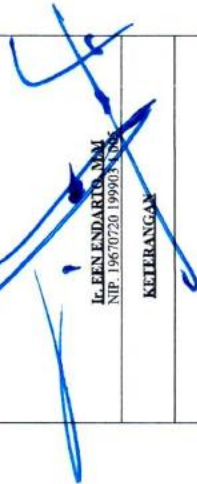 PEMERINTAH KABUPATEN GROGOGAN DINAS PEKERJAAN UMUM DAN PENATAAN RUANG Jalan gelatik Mada No. 32 Perwotedali		NAMA KEGIATAN : PENGADAAN BELANJA INTERIOR MUSHOLA	
SUMBER DANA	PERUBAHAN APBD 2025		
TAHUN ANGGARAN	2025		
NAMA GAMBAR : TAMPAK MIHRAB (BACKDROP)			
SKALA	1 : 50		
DIGAMBAR	NOVIT KURNIAWAN, S.T.		
DI PERIKSA			
KEPALA BAGIAN UMUM SETDA			
STI MAKREATULAMINAH, S.H., M.M. NIP. 19690108 199703 2 004			
KEPALA BIDANG CIPTA KARYA			
 SULIH DHANANTO, S.T., M.T. NIP. 19860823 201101 1 003			
KEPALA BIDANG PEKERJAAN UMUM DAN PENATAAN RUANG			
 L. FEN ENDARTO, S.H. NIP. 19670720 199903 1 004			
KETERANGAN			
NO	JMLH HALAMAN	KODE	
1			

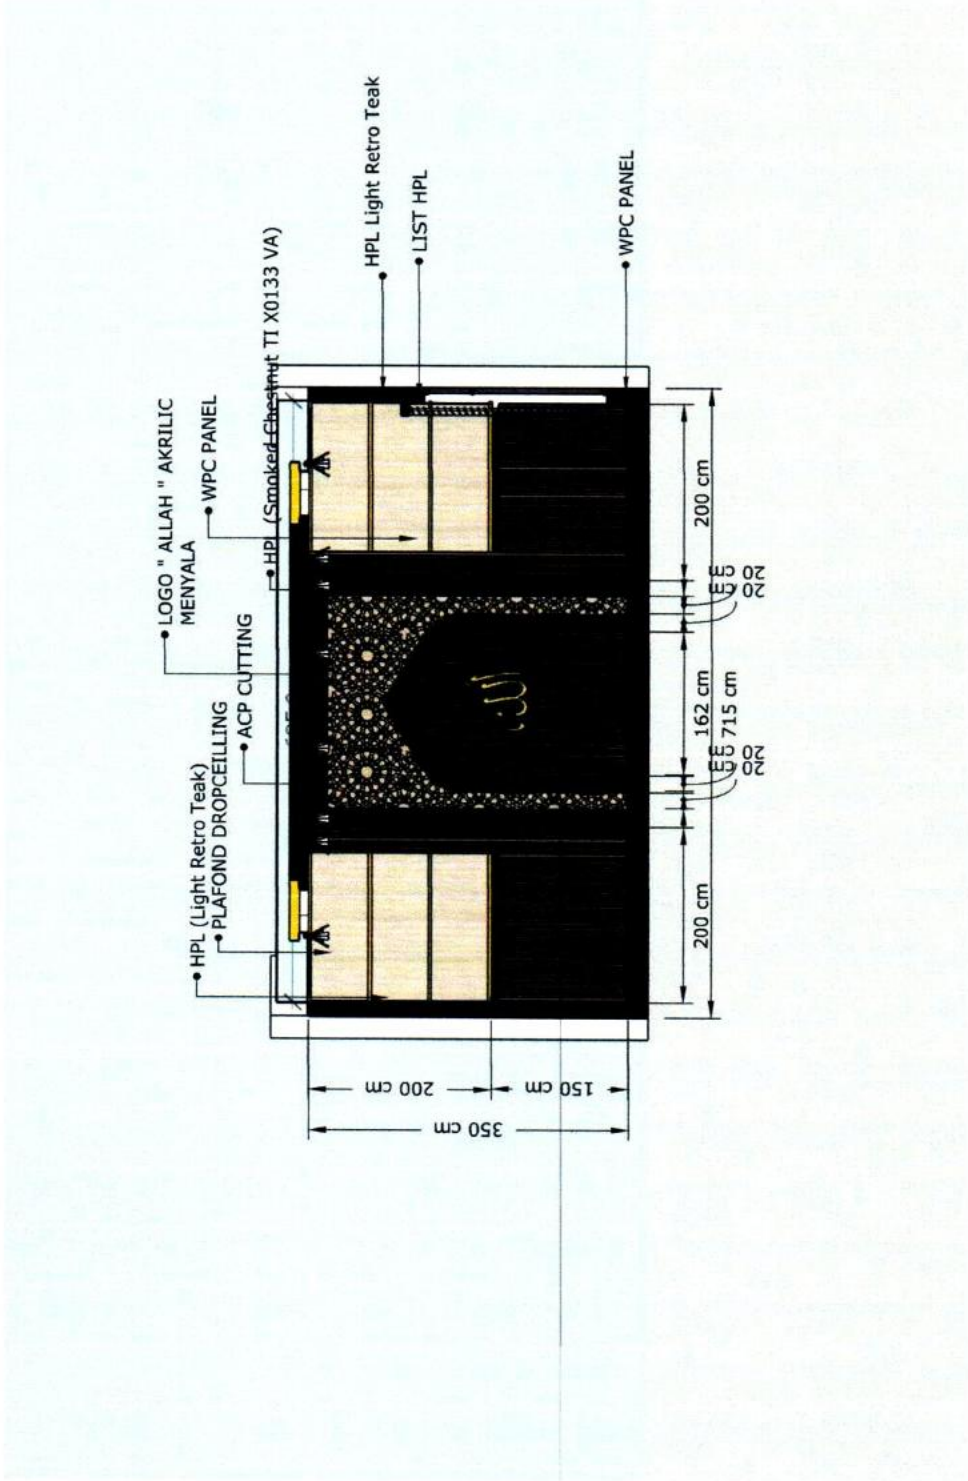

TAMPAK MIHRAB (BACKDROP)
scale: <1:50>



PEMERINTAH KABUPATEN GROBOGAN
DINAS PEKERJAAN UMUM
DAN PENATAAN RUANG
Jalan gelah Mada No. 32 Purwodadi

NAMA KEGIATAN :

PENGADAAN BELANJA INTERIOR MUSHOLA

SUMBER DANA

PERUBAHAN APBD 2025

TAHUN ANGGARAN

2025

NAMA GAMBAR :
RENDERING INTERIOR MUSHOLA

SKALA

1 : 50

DIGAMBAR

NOVIT KURNIAWAN, S.T.

DI PERIKSA

KEPALA BAGIAN UMUM SETDA

SITI MAKRIATUL AMINAH, S.H., M.H.
NIP. 19690108 199703 2 004

KEPALA BIDANG CIPTA KARYA

SULIB DHIANANTO, S.T., MT
NIP. 19880923 201101 1 003

KEPALA DINAS PEKERJAAN UMUM
DAN PENATAAN RUANG

IGLEENENDARTO, MT
NIP. 19670720 199903 1 008


KETERANGAN

NO

JMLH HALAMAN

KODE

10

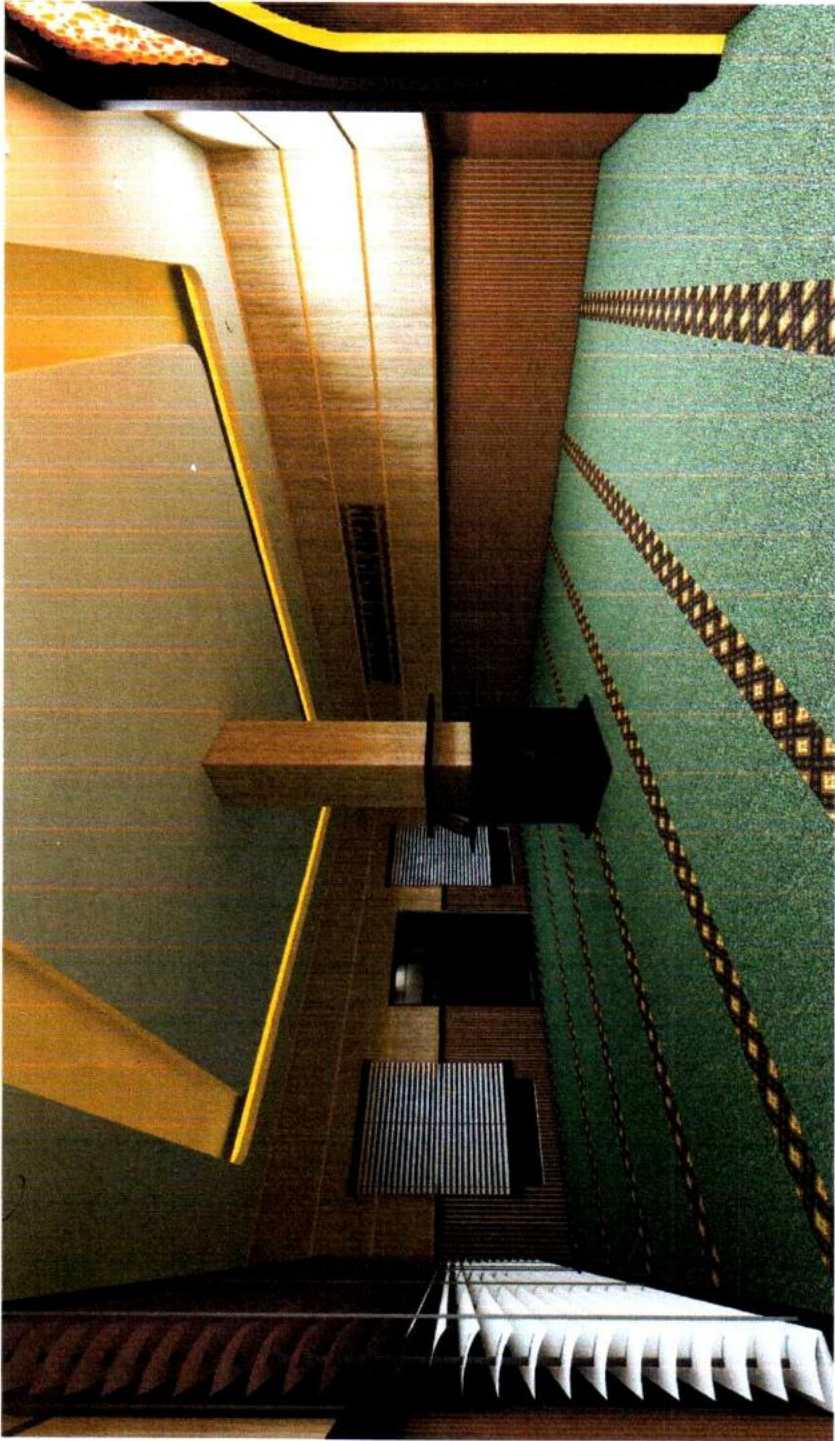

RENDERING INTERIOR MUSHOLA
scale = <1:50>

10