



PEMERINTAH KABUPATEN GROBOGAN
DINAS PEKERJAAN UMUM DAN PENATAAN RUANG
Jl. Gajahmada No. 32 Purwodadi Telp (0292) 5140139, 5140140
Purwodadi - 58111

RENCANA ANGGARAN BIAYA (RAB)

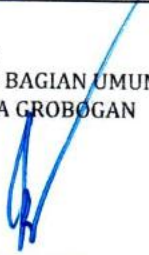
KEGIATAN : BELANJA PEMELIHARAAN GEDUNG KANTOR WAKIL BUPATI
VOLUME : L = 48 M2
LOKASI : KECAMATAN PURWODADI
SUMBER DANA : APBD KABUPATEN GROBOGAN
TAHUN ANGGARAN : 2025

NO.	URAIAN PEKERJAAN	VOLUME	UNIT	ANALISA	HARGA SATUAN (Rp.)	JUMLAH HARGA (Rp.)
I	PEKERJAAN PERSIAPAN					
1	Pengukuran dan Pematokan	1,00	ls	Ditaksir	374.819,00	374.819,00
2	Mobilisasi Alat	1,00	ls	Ditaksir	350.000,00	350.000,00
3	Bongkaran & Pembersihan	1,00	ls	Ditaksir	600.000,00	600.000,00
4	Papan Nama Kegiatan	1,00	bh	Ditaksir	400.000,00	400.000,00
5	Biaya penerapan SMK	1,00	ls	Ditaksir	750.000,00	750.000,00
6	Lap. Dokumen dan As Build Drawing	1,00	ls	Ditaksir	750.000,00	750.000,00
						3.224.819,00
II	PEKERJAAN KAMAR MANDI DAN KUSEN KUSEN					
1	Wastafel	1,00	bh	Ditaksir	950.000,00	950.000,00
2	Kloset Duduk	1,00	bh	Ditaksir	10.700.000,00	10.700.000,00
3	Granit 60 x 60 cm pholished	2,22	m2	3.9.5.3	358.676,00	796.260,72
4	Granit 60 x 60 cm unpolished	16,52	m2	3.9.5.3.a	377.143,00	6.231.345,22
5	Floor Drain	1,00	bh	Ditaksir	600.000,00	600.000,00
6	Kaca Cermin	1,00	bh	Ditaksir	750.000,00	750.000,00
7	Cat Pintu	21,48	m2	3.8.4	69.053,00	1.482.926,99
						21.510.532,92
					JUMLAH	24.735.351,92
					PPN 11 %	2.720.888,71
					JUMLAH TOTAL	27.456.240,63
					DIBULATKAN	27.456.240,00
TERBILANG : Dua puluh tujuh juta empat ratus lima puluh enam ribu dua ratus empat puluh rupiah						

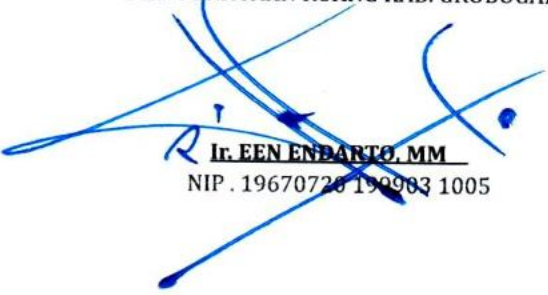
Menyetujui :
KEPALA BIDANG CIPTA KARYA


SULIH DHANANTO, ST. MT.
NIP. 19880823 201101 1 003

PURWODADI, 2025
KEPALA BAGIAN UMUM
SETDA GROBOGAN


SITI MAKRIFATUL AMINAH, SH. MH.
NIP 19690108 199703 2 004

Mengetahui :
KEPALA DINAS PEKERJAAN UMUM
DAN PENATAAN RUANG KAB. GROBOGAN


Ir. EEN ENDARTO, MM.
NIP. 19670728 199903 1005



NAMA KEGIATAN :

**BELANJA PEMELIHARAAN GEDUNG
KANTOR WAKIL BUPATI**

LOKASI : KECAMATAN PURWODADI

SUMBER DANA	APBD KAB. GROBOGAN
TAHUN ANGGARAN	2025

NAMA GAMBAR :
- DENAH

	NAMA	PARAF
SKALA		
DIGAMBAR	NUR EDIEANTO, R, ST/	
DIPERIKSA		

KEPALA BAGIAN UMUM
SETDA GROBOGAN

SITI MAKRAFATUL AMINAH, SH, MH
NIP. 19690108 199703 2 001

KEPALA BIDANG CIPTA KARYA

SULIH DHANANTO, ST. MT.
NIP. 19880823 201101 1 003

MENGETAHUI

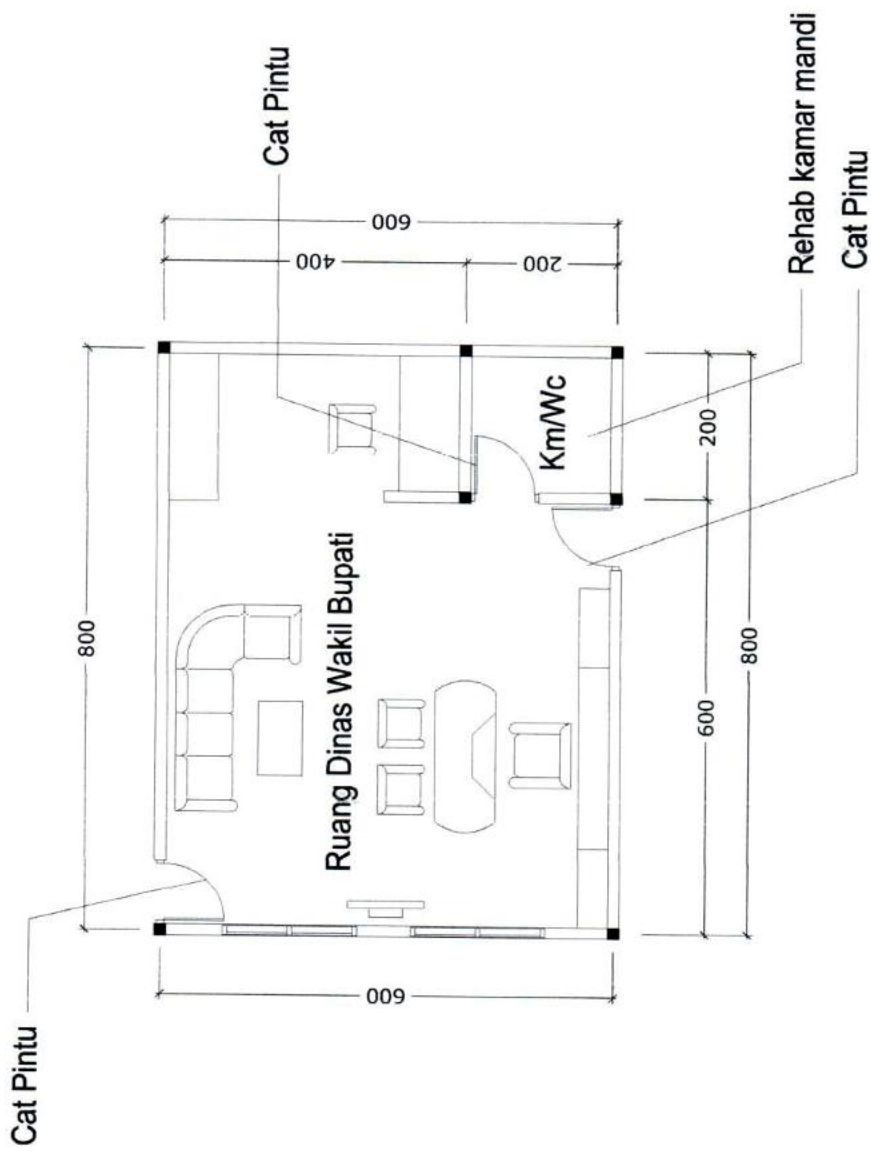
**KEPALA DINAS PEKERJAAN UMUM
DAN PENATAAN RUANG
KABUPATEN GROBOGAN**

Jr. EEN-ENDARTO, M.M.
NIP. 19670720-109903 1 005

KETERANGAN

NOMOR	JML. HAL.	KODE
-------	-----------	------

NOMOR	JML. HAL.	KODE
-------	-----------	------



DENAH RUANG WAKIL BUPATI

SKALA
1:100

NAMA KEGIATAN :

BELANJA PEMELIHARAAN GEDUNG
KANTOR WAKIL BUPATI

LOKASI KECAMATAN PURWODADI

SUMBER DANA	APBD KAB. GROBOGAN
TAHUN ANGGARAN	2025

NAMA GAMBAR :
- DETAIL

Cat Pintu



DETAIL C

SKALA
1 : 75

KEPALA BAGIAN UMUM
SETDA GROBOGAN

SITI MAKRIYAH, L. AMINAH, SH, MH
NIP. 19690108 199703 2 001

KEPALA BIDANG CIPTA KARYA

SULIH DHANIANTO, ST.MT.
NIP. 19880823/201101 1 003

MENGETAHUI

KEPALA DINAS PEKERJAAN UMUM
DAN PENATAAN RUANG
KABUPATEN GROBOGAN

Ir. EEN ENHARTO, M.M.
NIP. 19670728 199408 1 005

KETERANGAN

NOVOR	JML HAL	KODE
-------	---------	------